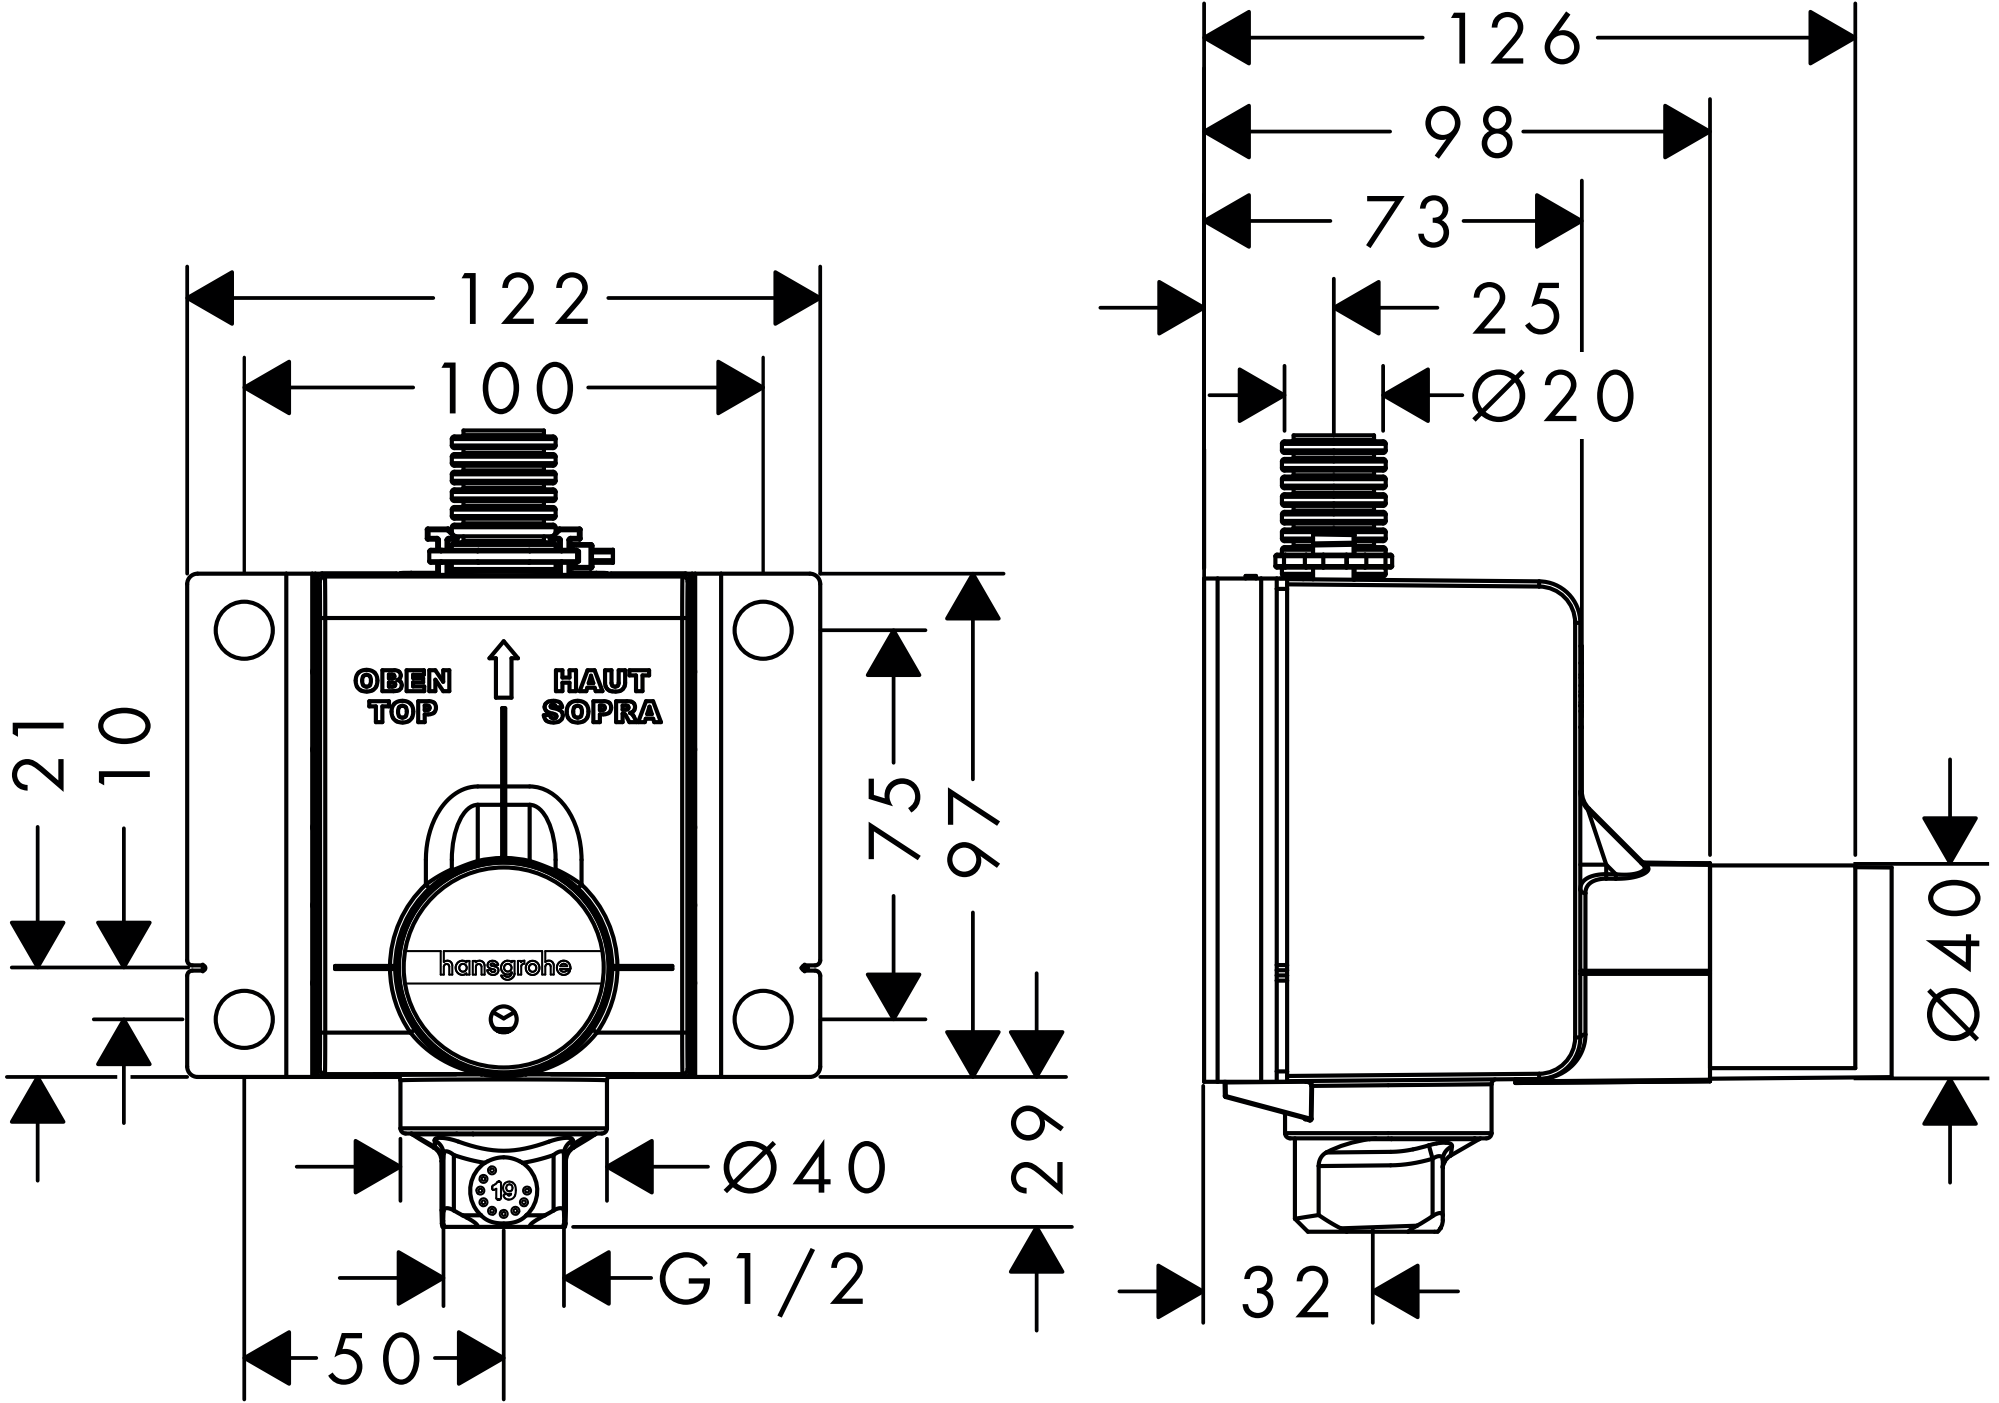
122
100
126
98
73
25
Ø20
OBEN
TOP
HAUT
SOPRA
hansgrohe
21
10
75
97
Ø40
29
G1/2
50
32
Ø40